


Fordern Sie gesondertes Prospektmaterial an!
0 33 94 - 40 19 42 o. www.hofundgarten-wittstock.de



Tel. 0 33 94 - 40 19 42

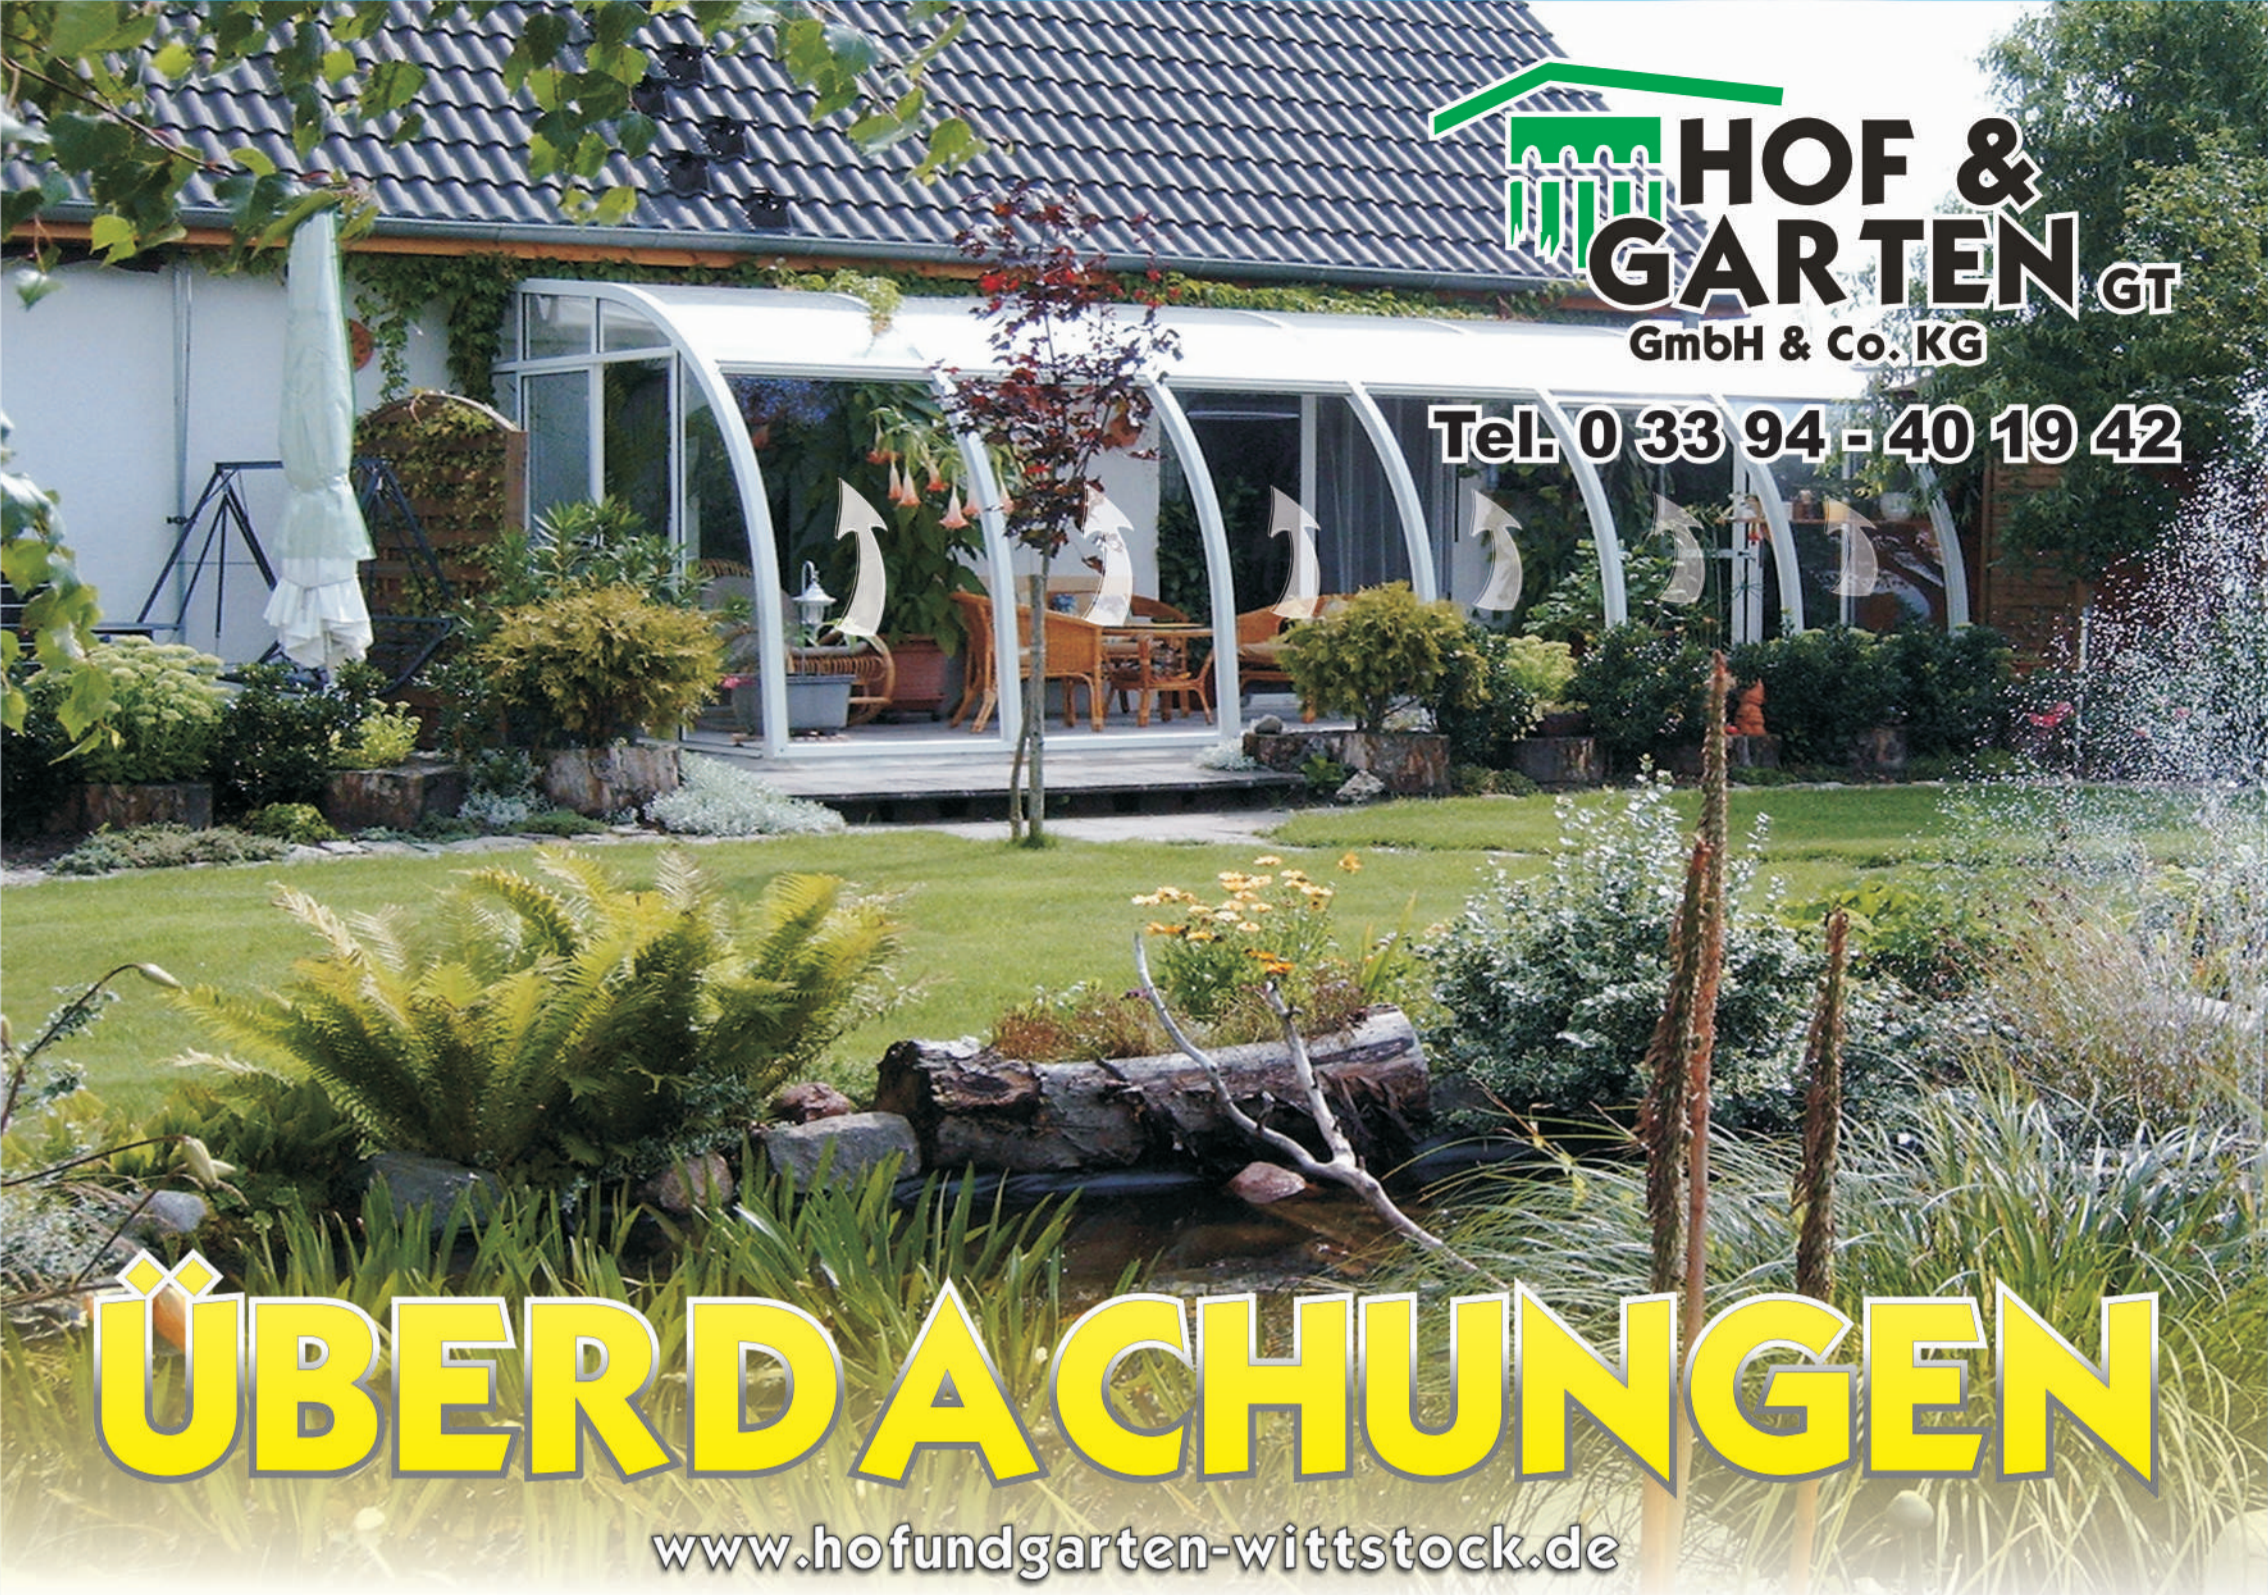

ÜBERDACHUNGEN

www.hofundgarten-wittstock.de

OFFEN ODER KOMPLETT GESCHLOSSEN



Wohlfühlklima durch stufenlos aufschiebbar Frontelemente ohne grossen Kraftaufwand durch innovative Technik

Ihr Partner für besondere Konstruktionen - maßgeschneidert -





Sonneneranda Berlin bietet standardmäßig leicht zu öffnende Schiebelemente in der Front an

Sonneneranda Berlin III Typ 6



Sonneneranda Berlin IV Typ 5 mit Dachfenstern* u. Mehrfach-Schiebetür* seitlich



Sonneneranda Berlin am Dachüberstand mit Beleuchtung und seitl. Mauer* montiert



Gewächshaus-Wintergarten Florenz mit Mehrfach-Schiebetüren*



Gewächshaus-Wintergarten Florenz mit Schiebetür im Giebel



Sonneneranda mit Passfeld* links Anpassung der Breite



Sonneneranda Berlin als Sonderkonstruktion* für den Balkon



Tel. 0 33 94 - 40 19 42

Meyenburger Chaussee 46

16909 Wittstock

Fax 0 33 94 - 40 19 43

www.hofundgarten-wittstock.de

ÜBERDACHUNGEN WINTERGÄRTEN

Sonneneranden sind Terrassenüberdachungen, die jeder Wetterlage angepasst werden können. Die Frontelemente lassen sich durch innovative Technik leicht öffnen und schließen. Mit wenigen Handgriffen verwandeln Sie Ihre Überdachung in einen geschlossenen Wintergarten.

*Sondermaße möglich.
Fragen Sie uns!!!*

*Die Abbildung entspricht nicht der Standardausführung der gezeigten Modelle. Mehrpreis für Zubehör bzw. Konstruktionsmehraufwand.



Thermisch getrenntes Terrassendach Friesland



Thermisch getrenntes Terrassendach in Sonderform*



Sonneneranda Berlin in Sonderfarbe* in Kombination mit einer Überdachung



Sonneneranda Berlin IV als Abdichtung beim EW 65



Terrassenüberdachung Typ Venezia



Typ Berlinada in Sonderfarbe* mit Teilgiebel* und seitlichem Windschutz*



Sonneneranda Berlin mit Paßfeld* zwischen 2 Gebäude montiert



Sonneneranda Berlin maßgenau auf erhöhter Terrasse



Sonneneranda Berlin IV Typ 6 an einem Fachwerkhau



Typ Berlinada am Dachüberstand montiert mit Beschattung*



Typ Berlinada mit überbauter Rückwand seitl. u. z.T. in der Front geschlossen*